



# ПРАВИЛА ЗЕМЛЕПОЛЬЗОВАНИЯ И ЗАСТРОЙКИ СЕЛЬСКОГО ПОСЕЛЕНИЯ ШАВЪЯДИНСКИЙ СЕЛЬСОВЕТ МУНИЦИПАЛЬНОГО РАЙОНА БАЛТАЧЕВСКИЙ РАЙОН РЕСПУБЛИКИ БАШКОРТОСТАН

Карта градостроительного зонирования сельского поселения Шавъядинский сельсовет муниципального района Балтачевский район Республики Башкортостан в части границ территориальных зон М 1:5000

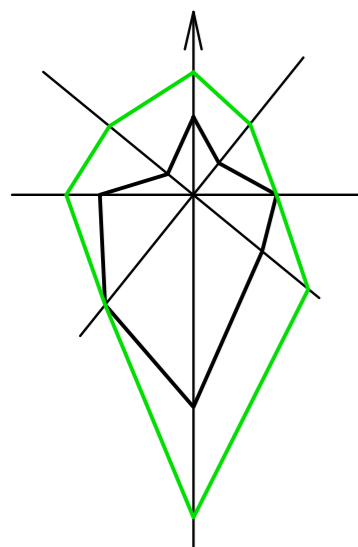

## д. Туделево

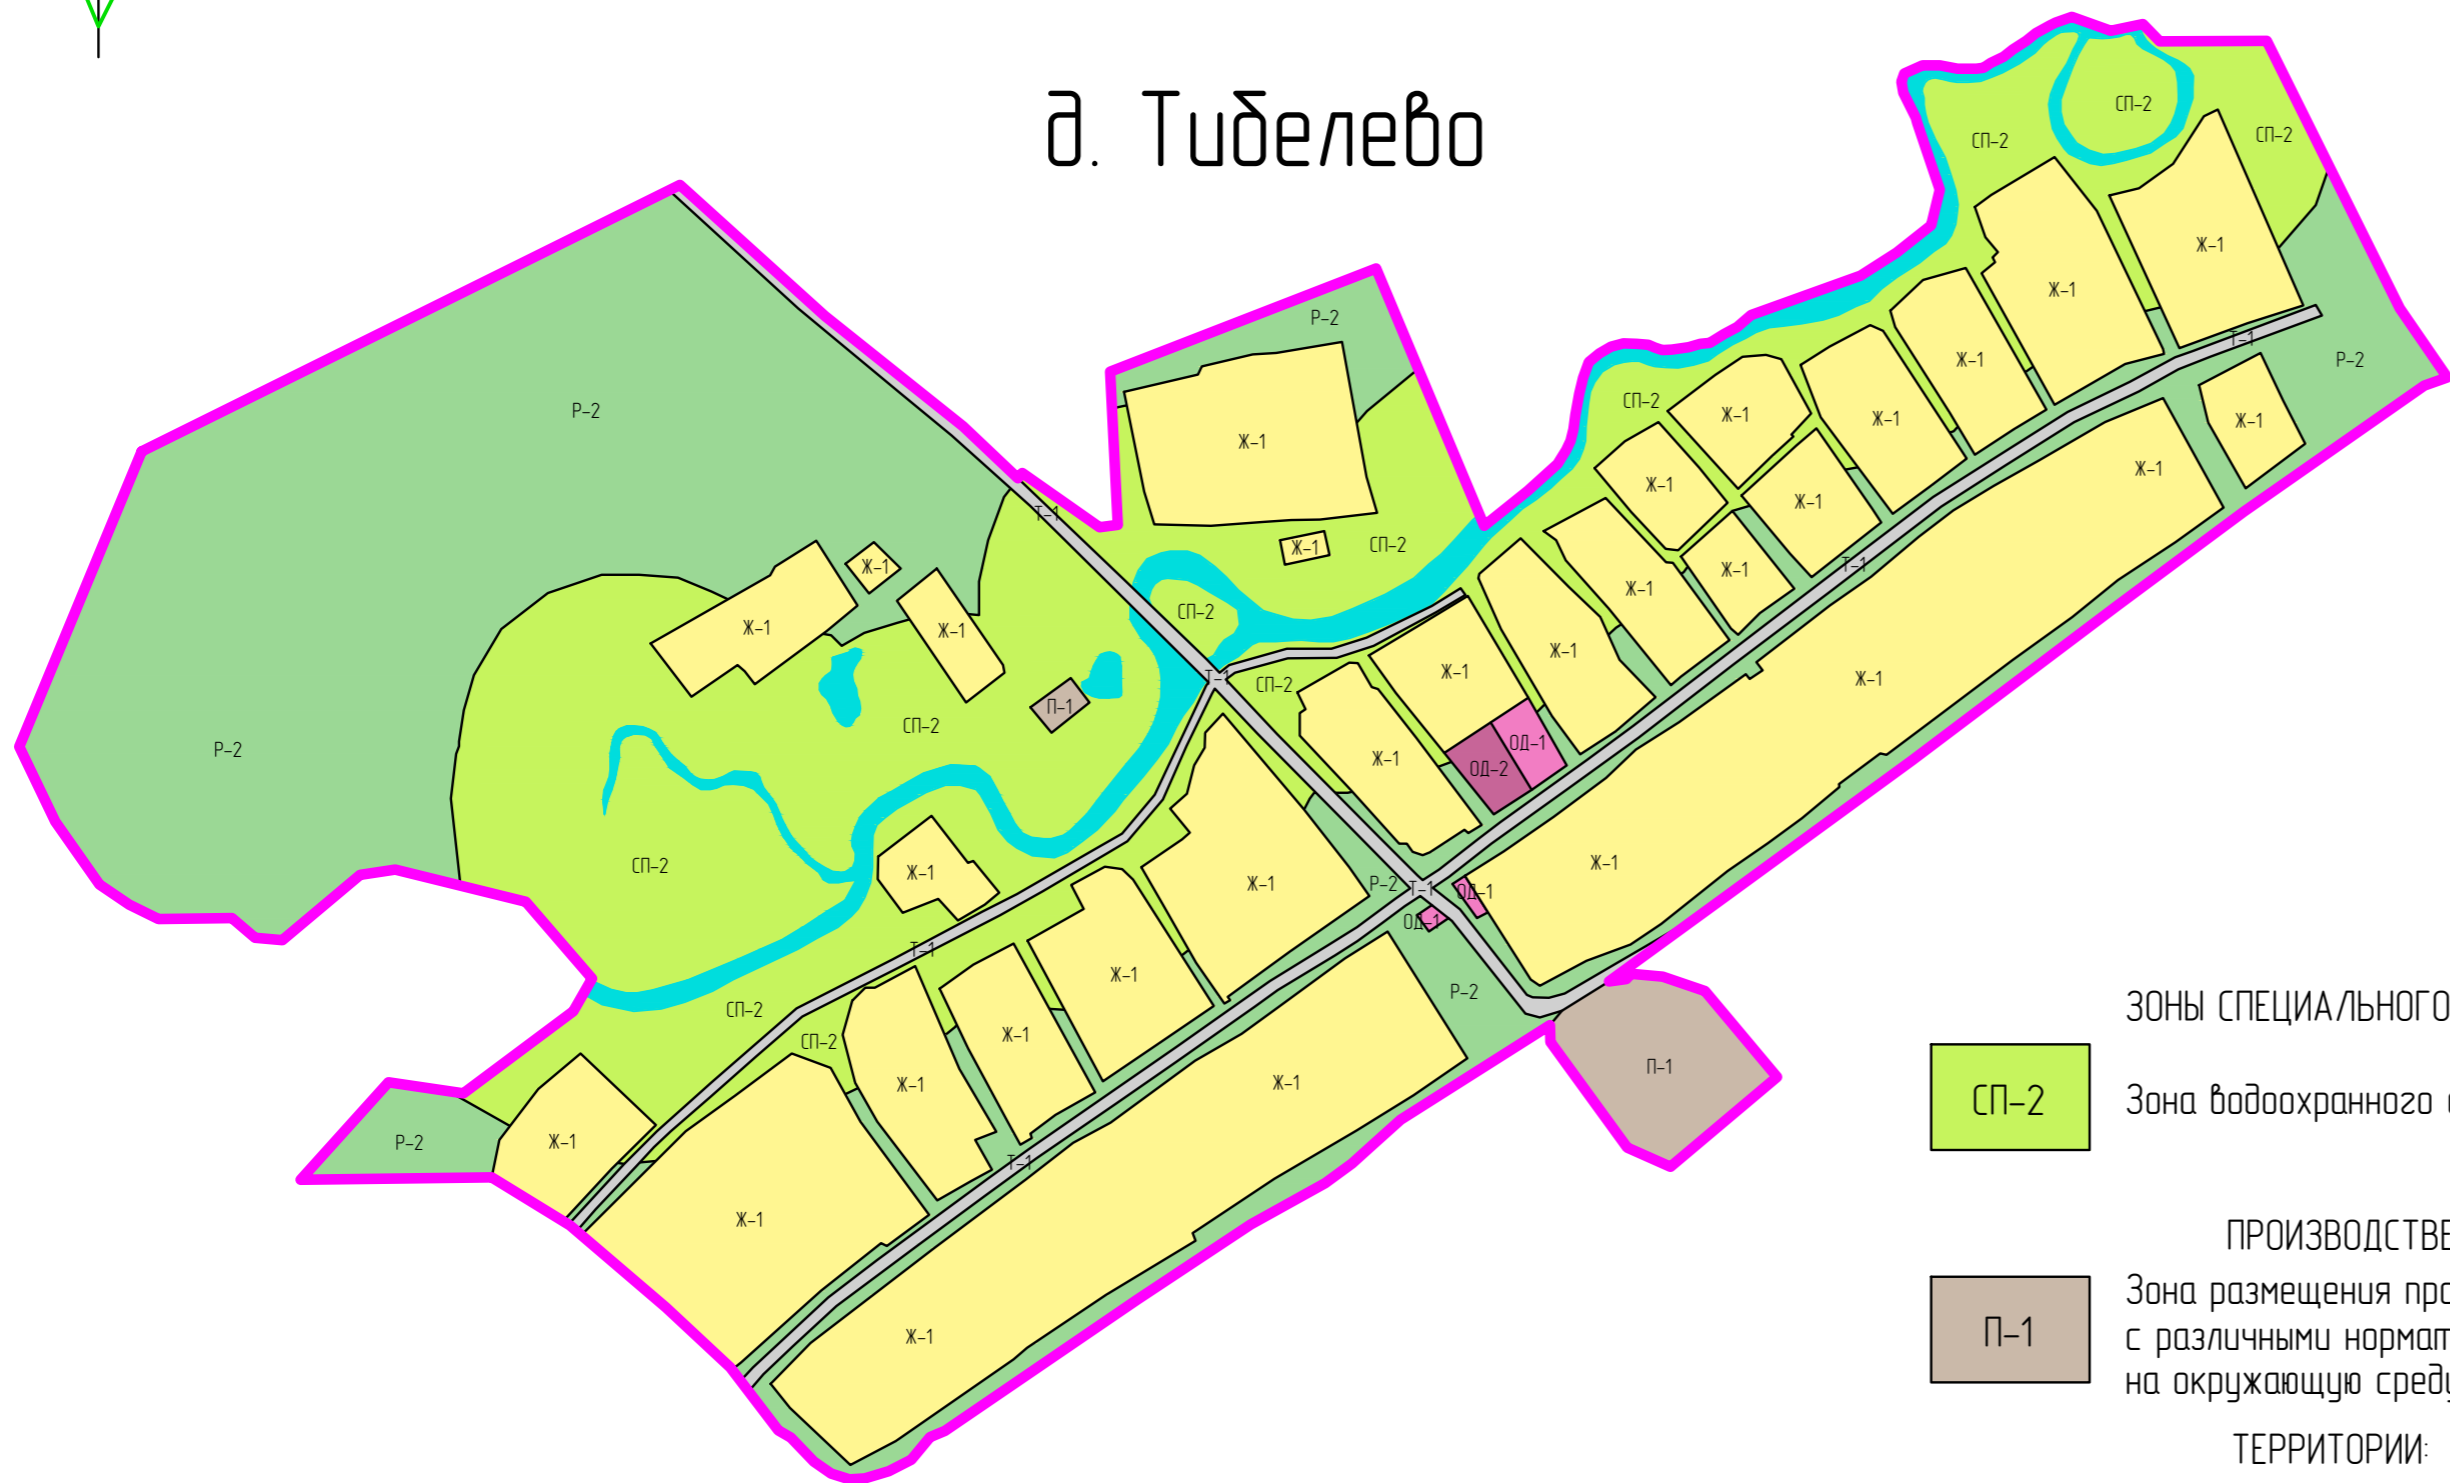

### УСЛОВНЫЕ ОБОЗНАЧЕНИЯ

д. Туделево Наименование населенного пункта

Граница населенного пункта

#### ЖИЛЫЕ ЗОНЫ:

Ж-1 Усадебная застройка

#### ОБЩЕСТВЕННО-ДЕЛОВЫЕ ЗОНЫ:

ОД-1 Зона объектов общественно-делового и коммерческого назначения

ОД-2 Зона объектов учебно-образовательного назначения

#### ЗОНЫ ИНЖЕНЕРНО-ТРАНСПОРТНОЙ ИНФРАСТРУКТУРЫ:

Т-1 Зона размещения инженерно-транспортной инфраструктуры (линейных объектов)

#### РЕКРЕАЦИОННЫЕ ЗОНЫ:

Р-2 Зона природных ландшафтов (лесо-лугопарки)

#### ЗОНЫ СПЕЦИАЛЬНОГО ЗНАЧЕНИЯ:

СП-2 Зона водоохранного озеленения

#### ПРОИЗВОДСТВЕННЫЕ ЗОНЫ:

П-1 Зона размещения производственных объектов с различными нормативами воздействия на окружающую среду

#### ТЕРРИТОРИИ:

Водные объекты

						35-050-2016-П33				
						Правила землепользования и застройки сельского поселения Шавъядинский сельсовет муниципального района Балтачевский район Республики Башкортостан				
Изм.	Кол.уч.	Лист	№ док.	Подп.	Дата	д. Туделево		Стадия	Лист	Листов
Разраб.	Барков							П33	1	1
Проверил	Паревский									
Н. контр.	Мифтахова									
ГИП	Паревский									
Директор	Панов									
						Карта градостроительного зонирования сельского поселения Шавъядинский сельсовет муниципального района Балтачевский район Республики Башкортостан в части границ территориальных зон М 1:5000				
						000 "СП"				