


ПРАВИЛА ЗЕМЛЕПОЛЬЗОВАНИЯ И ЗАСТРОЙКИ СЕЛЬСКОГО ПОСЕЛЕНИЯ ШАВЪЯДИНСКИЙ СЕЛЬСОВЕТ МУНИЦИПАЛЬНОГО РАЙОНА БАЛТАЧЕВСКИЙ РАЙОН РЕСПУБЛИКИ БАШКОРТОСТАН

Карта градостроительного зонирования сельского поселения Шавъядинский сельсовет муниципального района Балтачевский район Республики Башкортостан в части границ территориальных зон М 1:5000

д. Кузеево

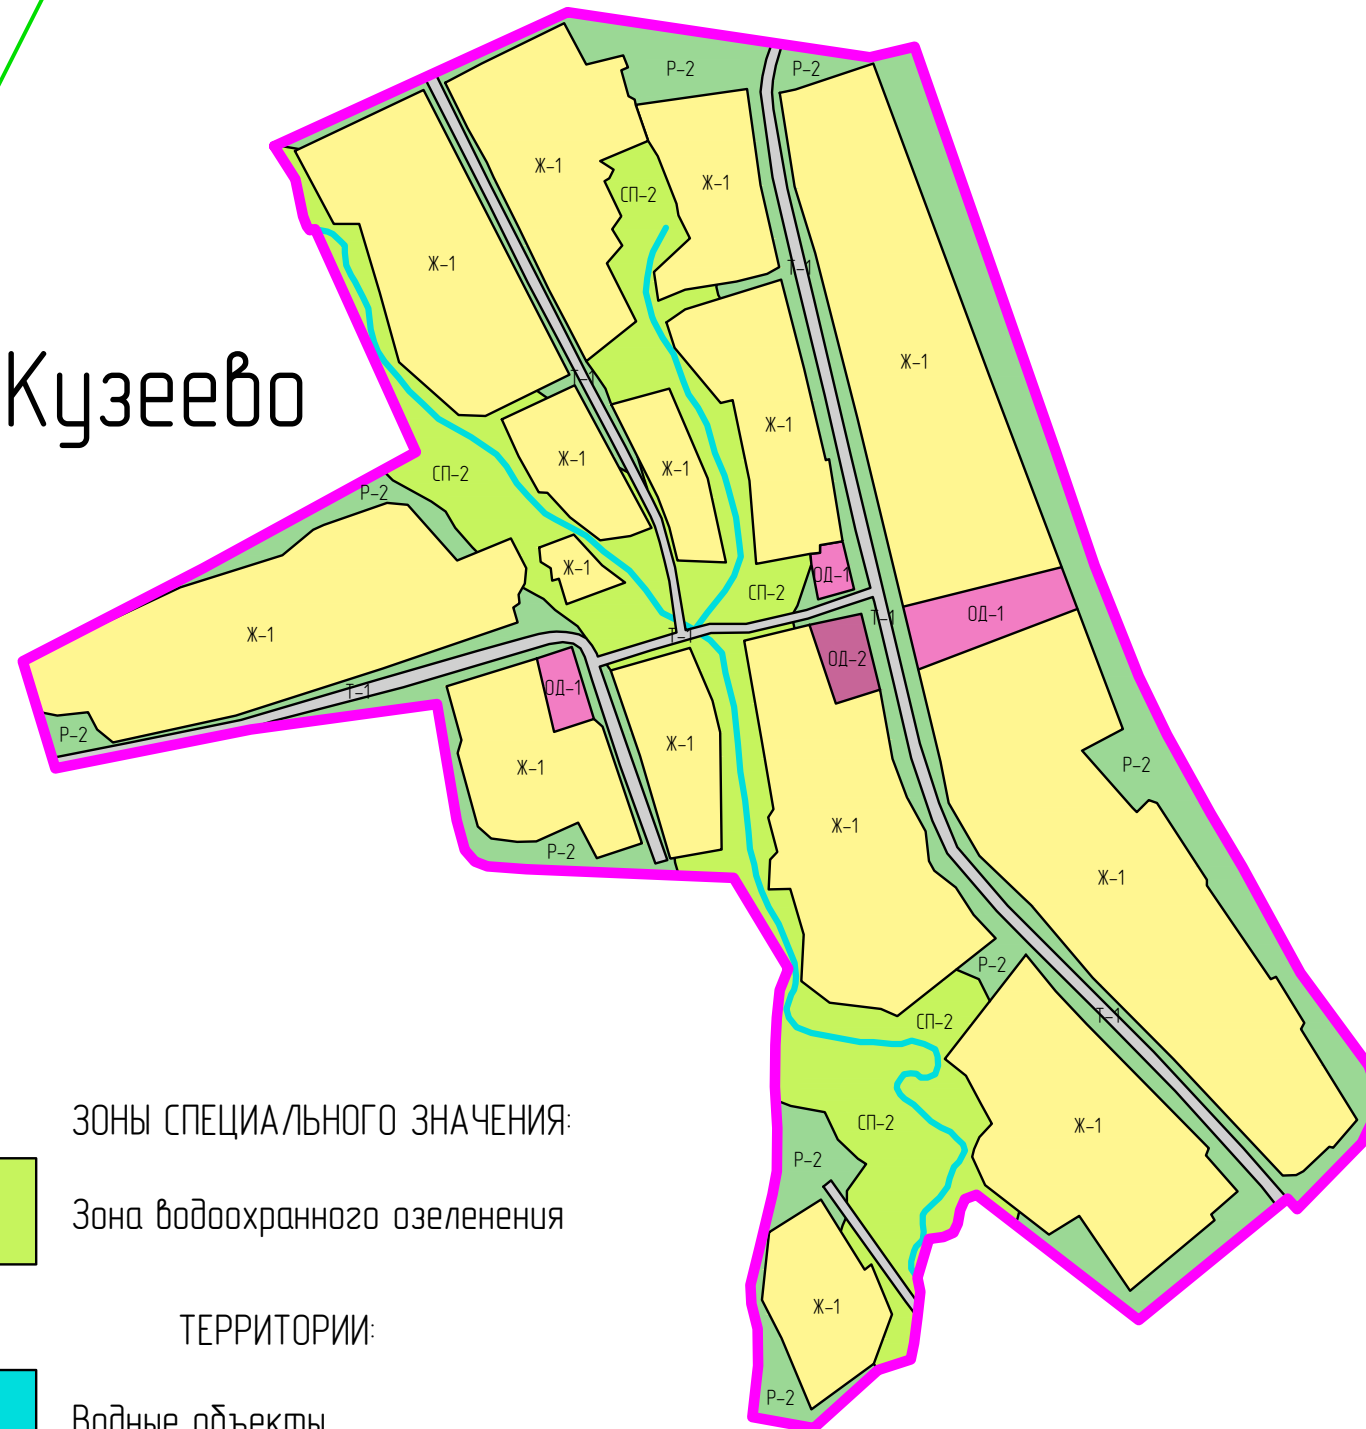

УСЛОВНЫЕ ОБОЗНАЧЕНИЯ


д. Кузеево

Наименование населенного пункта




Граница населенного пункта

ЖИЛЫЕ ЗОНЫ:

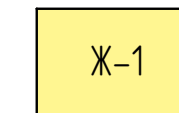


Ж-1 Усадебная застройка

ОБЩЕСТВЕННО-ДЕЛОВЫЕ ЗОНЫ:

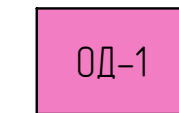


ОД-1 Зона объектов общественно-делового и коммерческого назначения

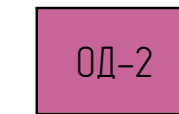


ОД-2 Зона объектов учебно-образовательного назначения

ЗОНЫ ИНЖЕНЕРНО-ТРАНСПОРТНОЙ ИНФРАСТРУКТУРЫ:

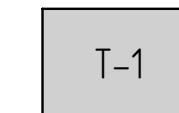


Т-1 Зона размещения инженерно-транспортной инфраструктуры (линейных объектов)

РЕКРЕАЦИОННЫЕ ЗОНЫ:

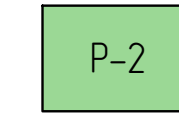

Р-2 Зона природных ландшафтов (лесо-лугопарки)

ЗОНЫ СПЕЦИАЛЬНОГО ЗНАЧЕНИЯ:

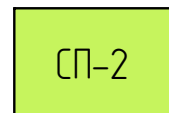

СП-2 Зона водоохранного озеленения

ТЕРРИТОРИИ:



Водные объекты

						35-050-2016-П33			
						Правила землепользования и застройки сельского поселения Шавъядинский сельсовет муниципального района Балтачевский район Республики Башкортостан			
Изм.	Кол.уч.	Лист	№ док.	Подп.	Дата	д. Кузеево	Стадия	Лист	Листов
							П33	1	1
Разраб.	Барков					Карта градостроительного зонирования сельского поселения Шавъядинский сельсовет муниципального района Балтачевский район Республики Башкортостан в части границ территориальных зон М 15000	ООО "СП"		
Проверил	Паревский								
Н. контр.	Мифтахова								
ГИП	Паревский								
Директор	Панов								

ИНВ. №ЮДЛ. ПОДПИСЬ И ДАТА ВЗАМ. ИНВ. №