


ПРАВИЛА ЗЕМЛЕПОЛЬЗОВАНИЯ И ЗАСТРОЙКИ СЕЛЬСКОГО ПОСЕЛЕНИЯ ШАВЪЯДИНСКИЙ СЕЛЬСОВЕТ МУНИЦИПАЛЬНОГО РАЙОНА
БАЛТАЧЕВСКИЙ РАЙОН РЕСПУБЛИКИ БАШКОРТОСТАН

Карта градостроительного зонирования сельского поселения Шавьядинский сельсовет муниципального района Балтачевский район Республики Башкортостан в части границ территориальных зон М 1:5000

д. Шавьяды

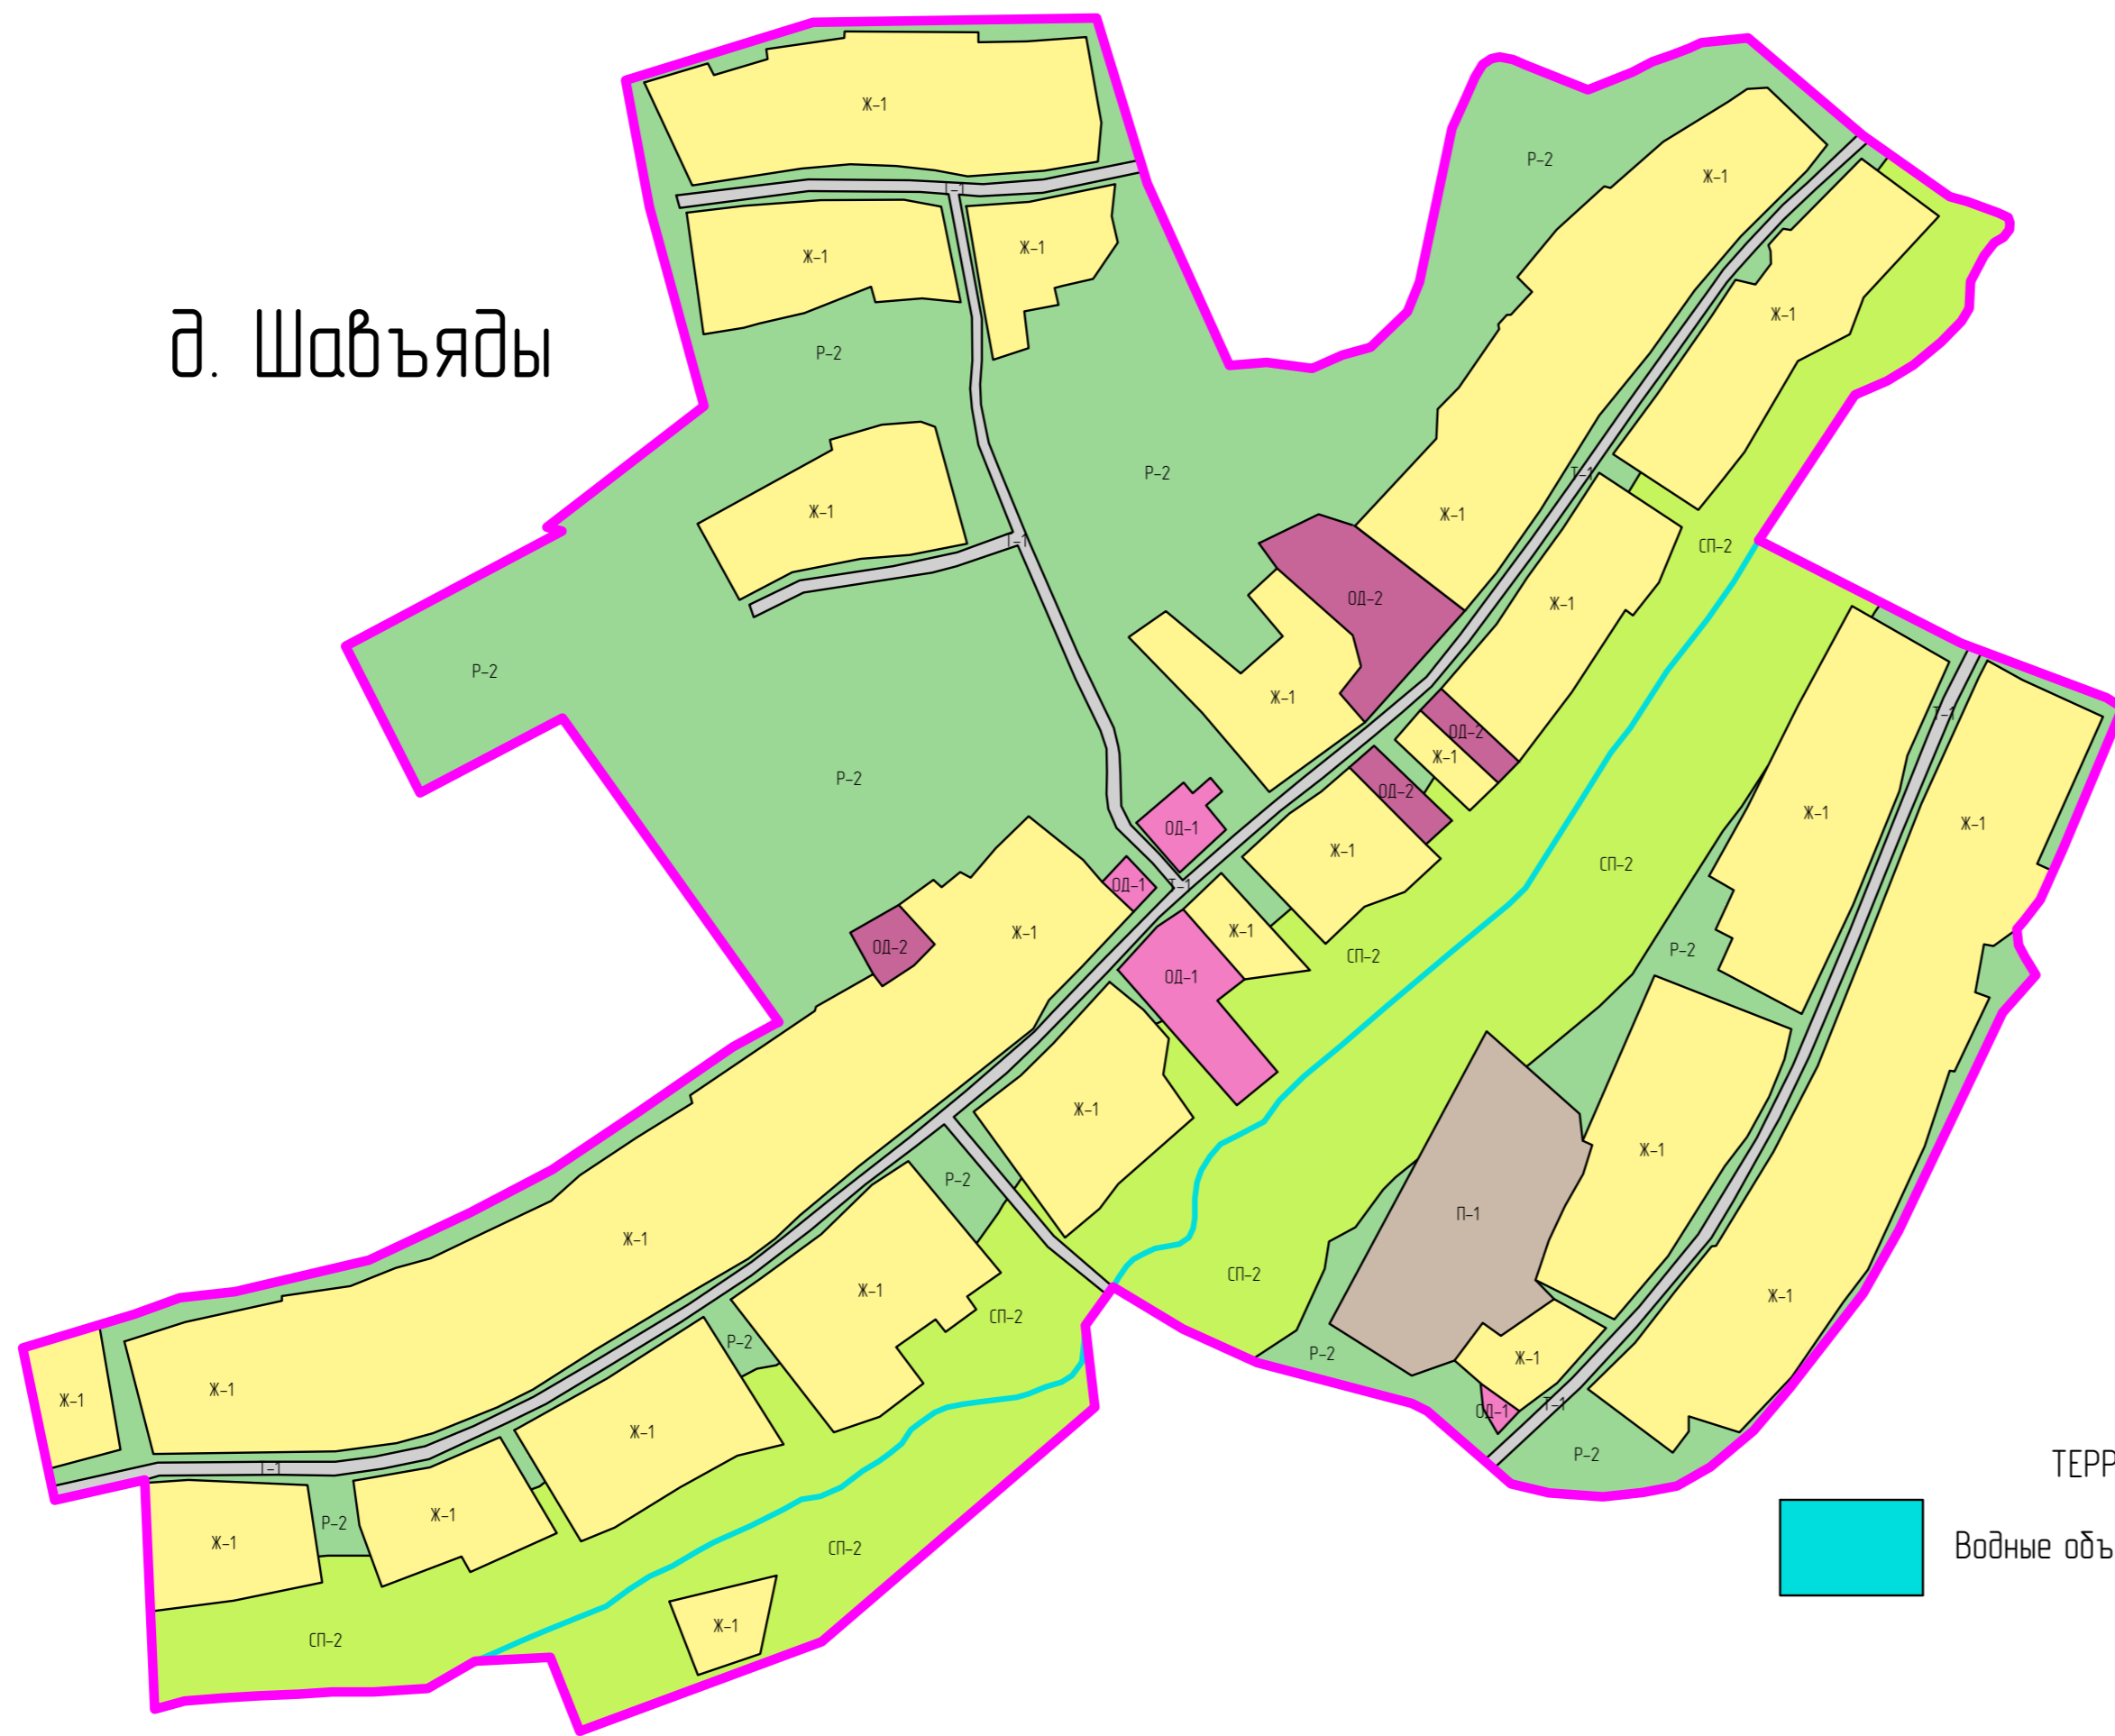

УСЛОВНЫЕ ОБОЗНАЧЕНИЯ

- д. Шавьяды Наименование населенного пункта
- Граница населенного пункта
 - ЖИЛЫЕ ЗОНЫ:**
 - Ж-1 Усадебная застройка
 - ОБЩЕСТВЕННО-ДЕЛОВЫЕ ЗОНЫ:**
 - ОД-1 Зона объектов общественно-делового и коммерческого назначения
 - ОД-2 Зона объектов учебно-образовательного назначения
 - ЗОНЫ ИНЖЕНЕРНО-ТРАНСПОРТНОЙ ИНФРАСТРУКТУРЫ:**
 - Т-1 Зона размещения инженерно-транспортной инфраструктуры (линейных объектов)
 - РЕКРЕАЦИОННЫЕ ЗОНЫ:**
 - Р-2 Зона природных ландшафтов (лесо-лугопарки)
 - ЗОНЫ СПЕЦИАЛЬНОГО ЗНАЧЕНИЯ:**
 - СП-2 Зона водоохранного озеленения
 - ПРОИЗВОДСТВЕННЫЕ ЗОНЫ:**
 - П-1 Зона размещения производственных объектов с различными нормативами воздействия на окружающую среду
- ТЕРРИТОРИИ:
- Водные объекты

ИНВ. МОДЛ. ПОДПИСЬ И ДАТА ВЗАМ. ИНВ. №

						35-050-2016-ПЗЗ					
						Правила землепользования и застройки сельского поселения Шавьядинский сельсовет муниципального района Балтачевский район Республики Башкортостан					
Изм.	Колуч.	Лист	№ док.	Подп.	Дата	д. Шавьяды			Стадия	Лист	Листов
Разраб.	Барков								ПЗЗ	1	1
Проверил	Паревский										
Н. контр.	Мифтахова										
ГИП	Паревский										
Директор	Панов										
						Карта градостроительного зонирования сельского поселения Шавьядинский сельсовет муниципального района Балтачевский район Республики Башкортостан в части границ территориальных зон М 1:5000					
						000 "СП"					