


ПРАВИЛА ЗЕМЛЕПОЛЬЗОВАНИЯ И ЗАСТРОЙКИ СЕЛЬСКОГО ПОСЕЛЕНИЯ ШАВЪЯДИНСКИЙ СЕЛЬСОВЕТ МУНИЦИПАЛЬНОГО РАЙОНА БАЛТАЧЕВСКИЙ РАЙОН РЕСПУБЛИКИ БАШКОРТОСТАН

Карта градостроительного зонирования сельского поселения Шавьядинский сельсовет муниципального района Балтачевский район Республики Башкортостан в части границ территориальных зон М 1:5000

д. Тыканово

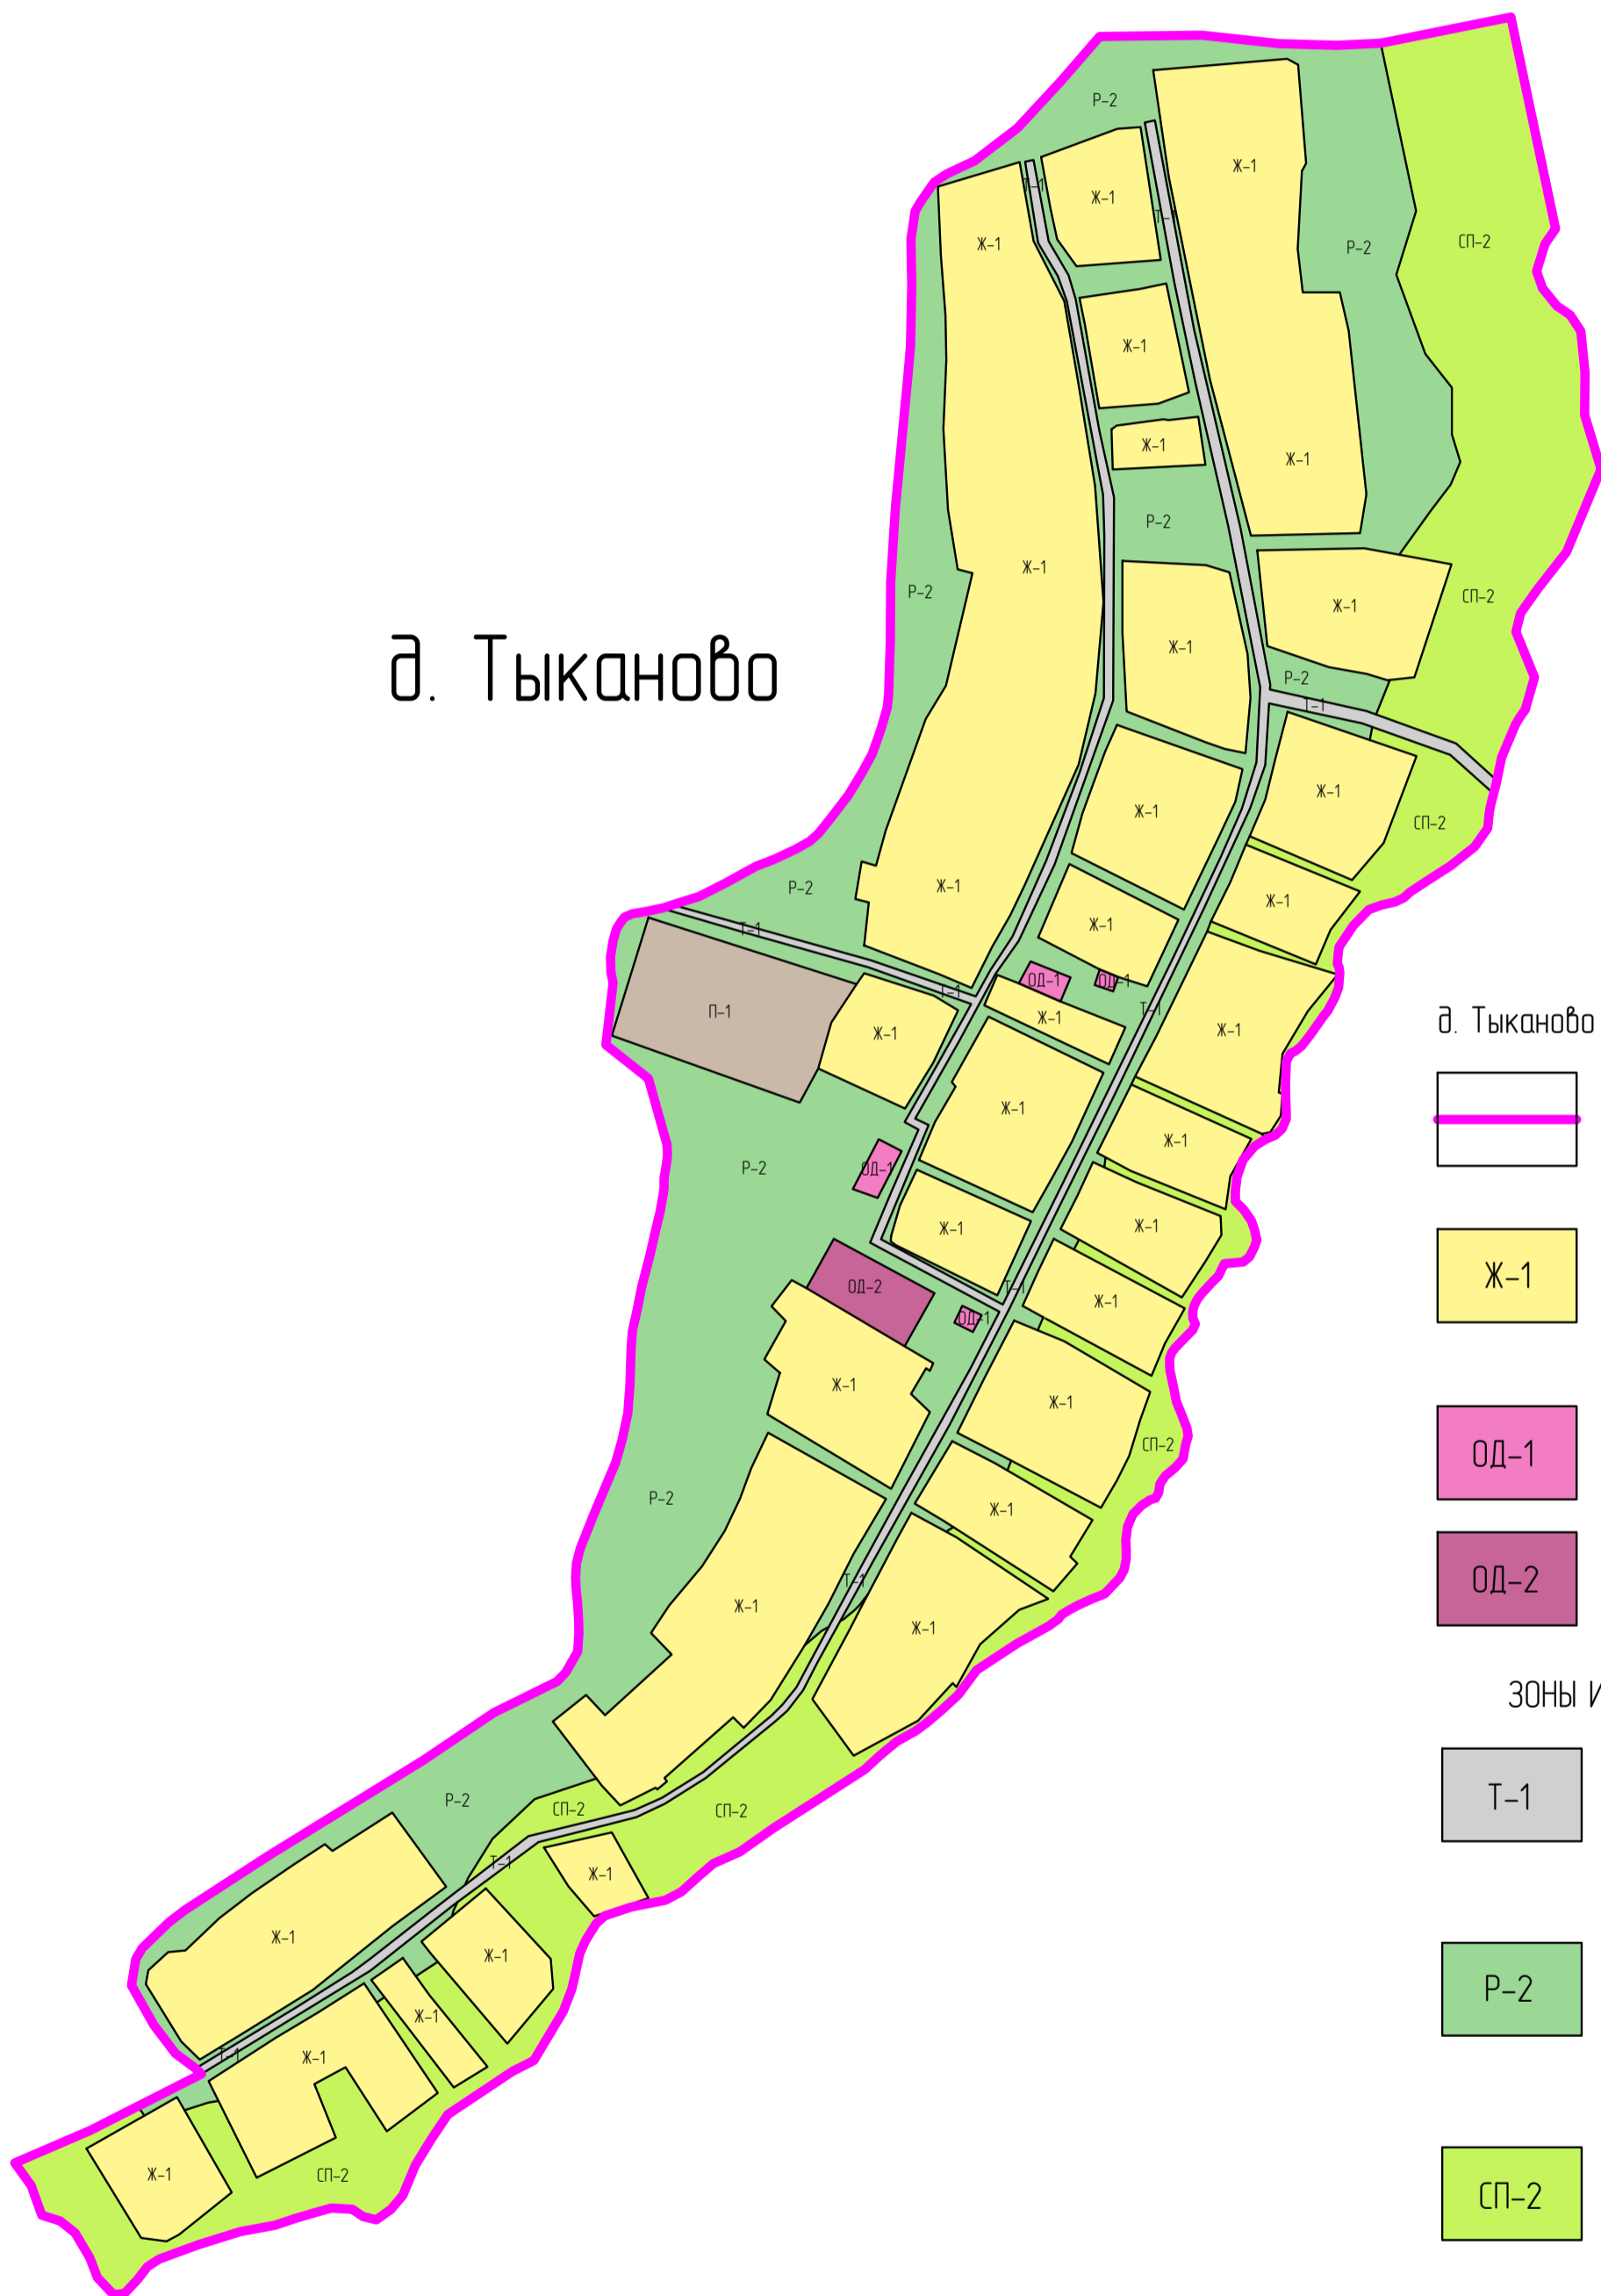

УСЛОВНЫЕ ОБОЗНАЧЕНИЯ

- д. Тыканово Наименование населенного пункта
- Граница населенного пункта
- ЖИЛЫЕ ЗОНЫ:**
- Ж-1 Усадебная застройка
- ОБЩЕСТВЕННО-ДЕЛОВЫЕ ЗОНЫ:**
- ОД-1 Зона объектов общественно-делового и коммерческого назначения
- ОД-2 Зона объектов учебно-образовательного назначения
- ЗОНЫ ИНЖЕНЕРНО-ТРАНСПОРТНОЙ ИНФРАСТРУКТУРЫ:**
- Т-1 Зона размещения инженерно-транспортной инфраструктуры (линейных объектов)
- РЕКРЕАЦИОННЫЕ ЗОНЫ:**
- Р-2 Зона природных ландшафтов (лесопарки)
- ЗОНЫ СПЕЦИАЛЬНОГО ЗНАЧЕНИЯ:**
- СП-2 Зона водоохранного озеленения
- ПРОИЗВОДСТВЕННЫЕ ЗОНЫ:**
- П-1 Зона размещения производственных объектов с различными нормативами воздействия на окружающую среду

ТЕРРИТОРИИ:

Водные объекты

ИНВ. №/ДЛ. ПОДПИСЬ И ДАТА. ВЗАМ. ИНВ. №

						35-050-2016-ПЗЗ		
						Правила землепользования и застройки сельского поселения Шавьядинский сельсовет муниципального района Балтачевский район Республики Башкортостан		
Изм.	Кол.уч.	Лист	№ док.	Подп.	Дата			
Разраб.	Барков					д. Тыканово		
Проверил	Паредский					Стадия	Лист	Листов
Н. контр.	Мифтахова					ПЗЗ	1	1
ГИП	Паредский					000 "СП"		
Директор	Панов					Карта градостроительного зонирования сельского поселения Шавьядинский сельсовет муниципального района Балтачевский район Республики Башкортостан в части границ территориальных зон М 1:5000		