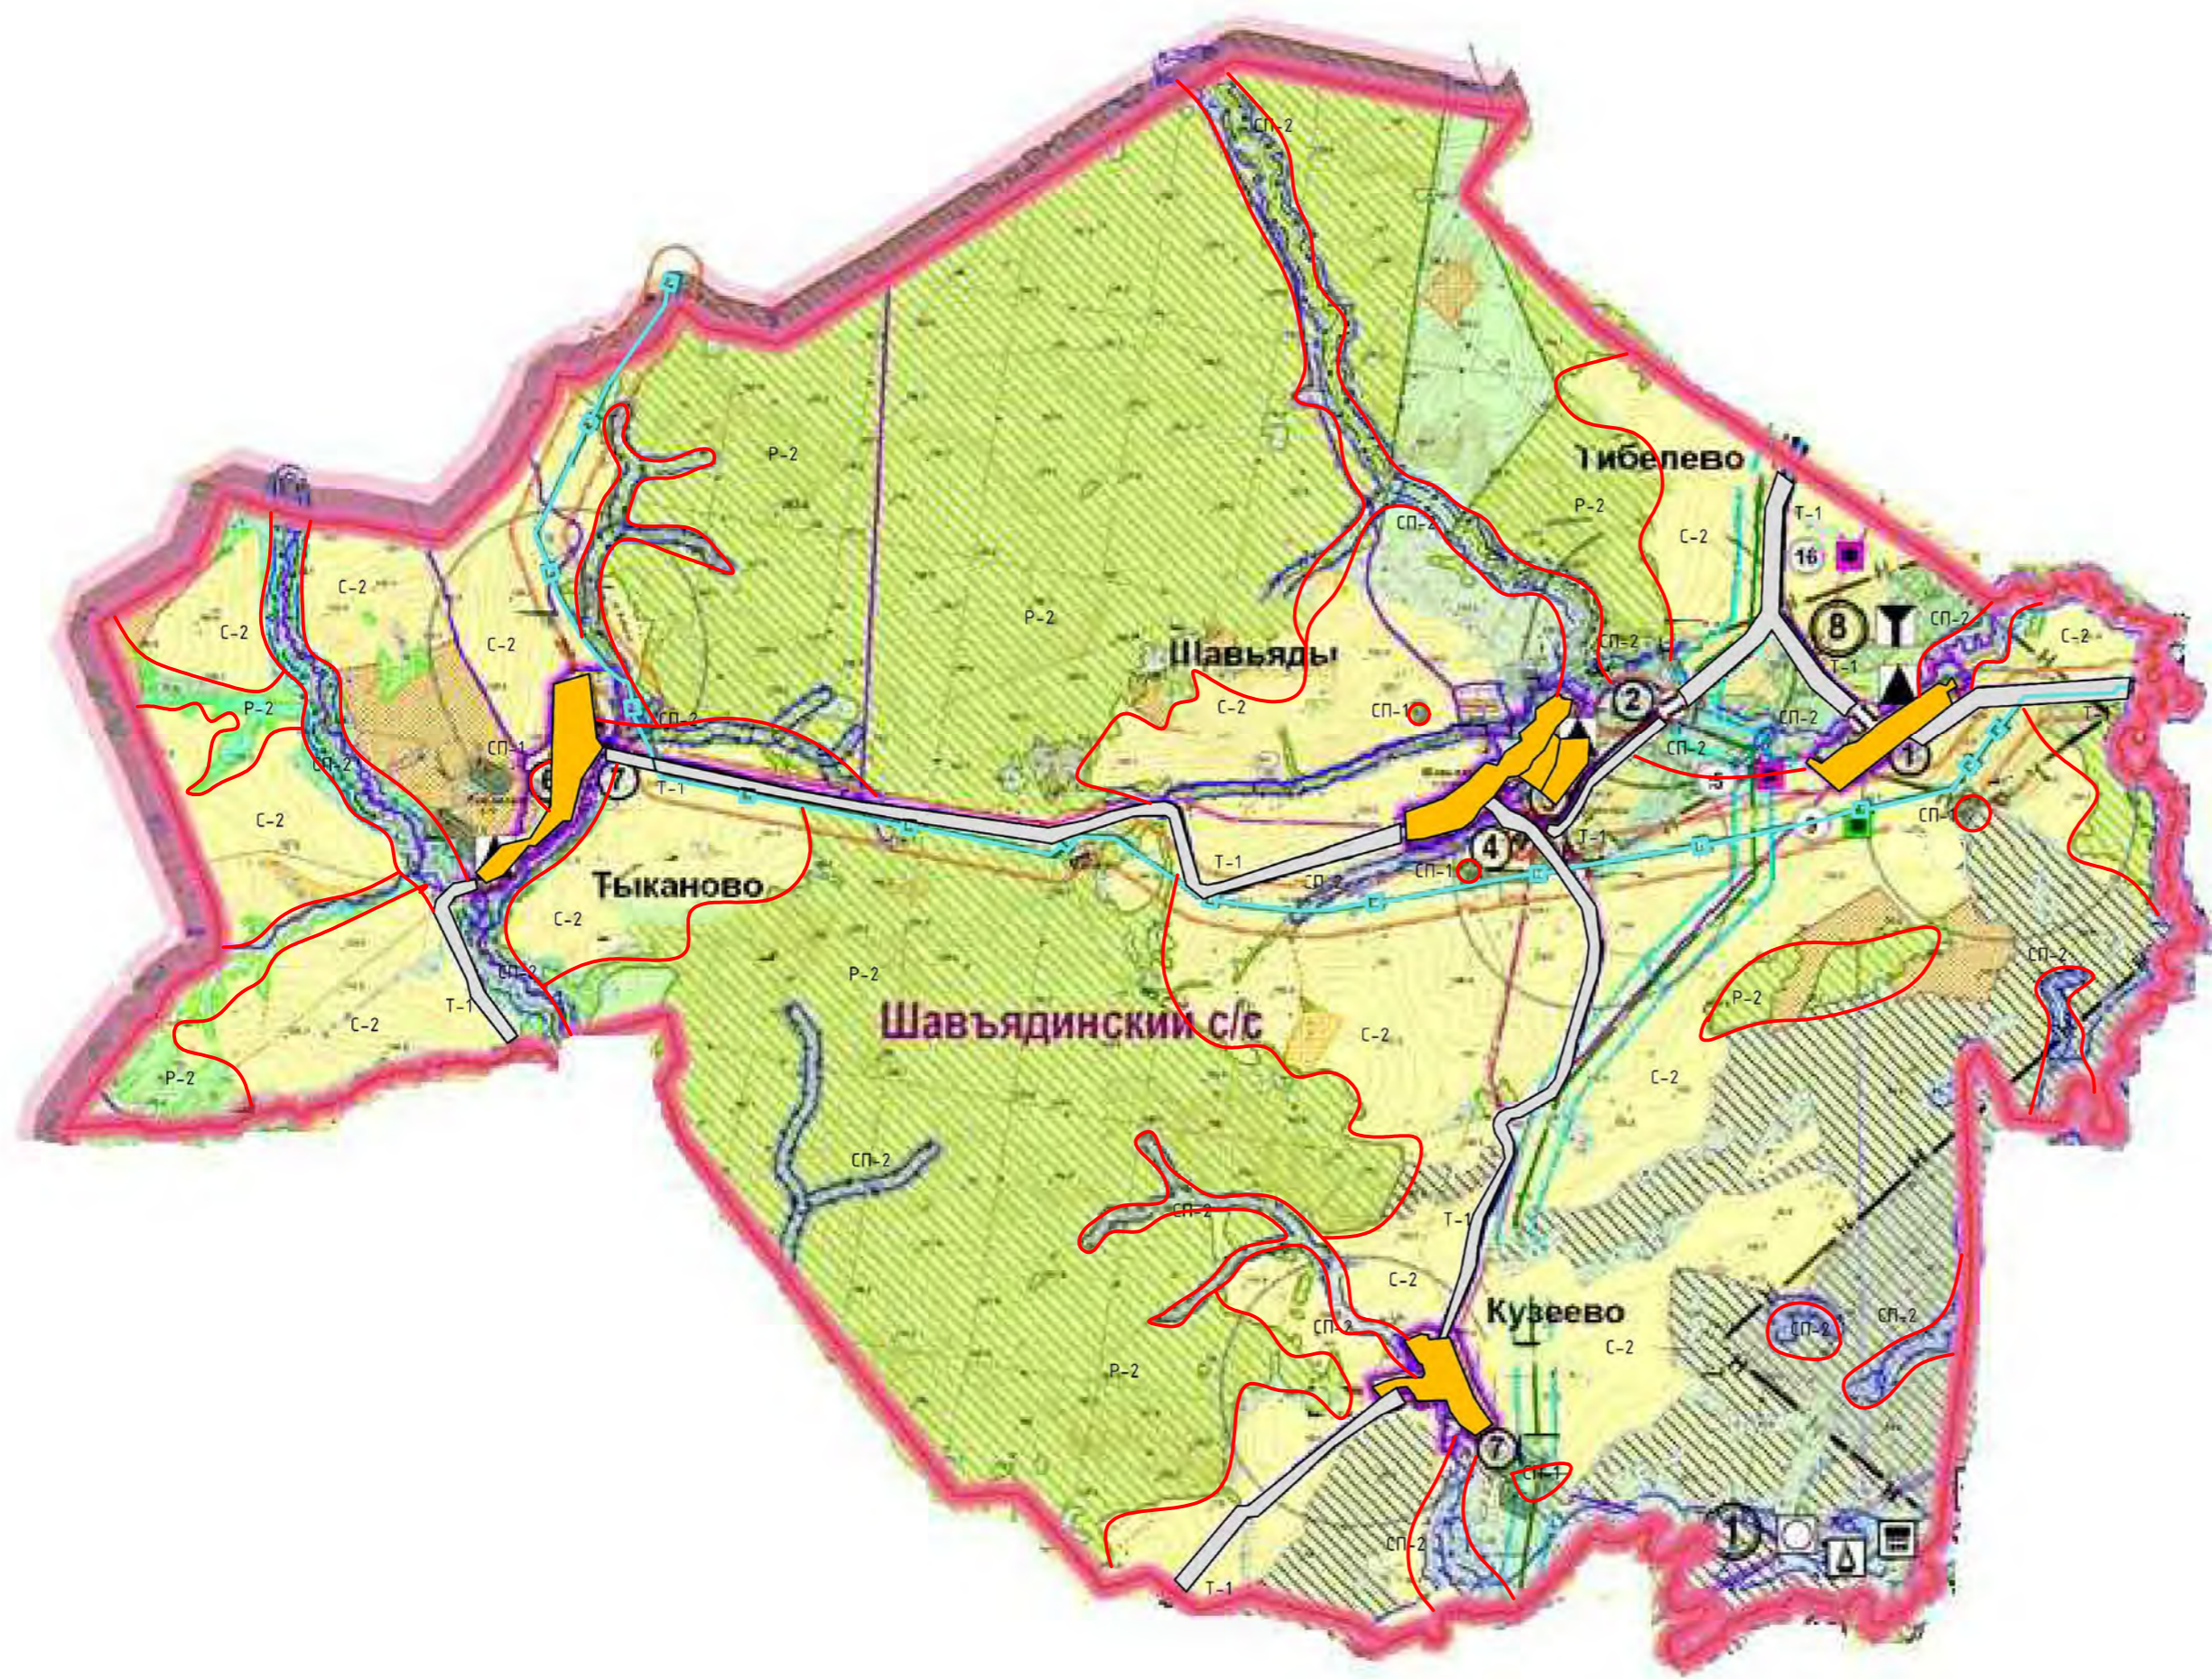


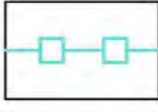
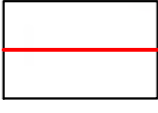
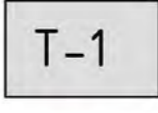

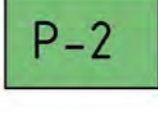
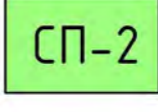

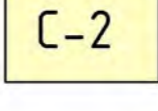



# ПРАВИЛА ЗЕМЛЕПОЛЬЗОВАНИЯ И ЗАСТРОЙКИ СЕЛЬСКОГО ПОСЕЛЕНИЯ ШАВЪЯДИНСКИЙ СЕЛЬСОВЕТ МУНИЦИПАЛЬНОГО РАЙОНА БАЛТАЧЕВСКИЙ РАЙОН РЕСПУБЛИКИ БАШКОРТОСТАН

Карта градостроительного зонирования сельского поселения Шавьядинский сельсовет муниципального района Балтачевский район Республики Башкортостан в части границ зон с особыми условиями использования территории



## УСЛОВНЫЕ ОБОЗНАЧЕНИЯ

- д.Шавьяды - Наименование населенного пункта
-  - Граница населенного пункта
-  - Селитебная территория (Карты градостроительного зонирования на территории населенных пунктов выполнены отдельно)
-  - Нефтепровод магистральный
-  - Граница территориальных зон
- ЗОНЫ ИНЖЕНЕРНО-ТРАНСПОРТНОЙ ИНФРАСТРУКТУРЫ**
-  T-1 - Зона размещения инженерно-транспортной инфраструктуры (линейных объектов)
-  - Мосты
- РЕКРЕАЦИОННЫЕ ЗОНЫ**
-  P-2 - Зона природных ландшафтов (лесо-лугопарки)
- ЗОНЫ СПЕЦИАЛЬНОГО ЗНАЧЕНИЯ**
-  SP-2 - Зона водоохранного озеленения
-  SP-1 - Зона размещения объектов специального назначения (кладбища, территории свалок)
-  C-2 - Сельхозугодья (пашни, многолетние насаждения)
- ТЕРРИТОРИИ**
-  - Водные объекты

### ПРИМЕЧАНИЯ:

1. Объекты культурного наследия в Шавьядинском сельском поселении отсутствуют.
2. В связи с этим Зоны охраны объектов культурного наследия не установлены.
3. В случае обнаружения, выявления новых объектов, их данные должны быть отражены в настоящих Правилах.

					35-050-2016-ПЗЗ				
					Правила землепользования и застройки сельского поселения Шавьядинский сельсовет муниципального района Балтачевский район Республики Башкортостан				
Изм.	Кол. уч.	Лист	№ док.	Подп.	Дата				
						сельского поселения Шавьядинский сельсовет муниципального района Балтачевский район Республики Башкортостан	Страница	Лист	Листов
						Разраб. Борков	ПЗЗ	1	1
						Проверил Паревский			
						Н. контр. Мифтахова			
						ГИП Паревский			
						Директор Панов			
						Карта градостроительного зонирования сельского поселения Шавьядинский сельсовет муниципального района Балтачевский район Республики Башкортостан в части границ зон с особыми условиями использования	ООО "СП"		